RIVER BEND

GOLF & RECREATION AREA

RENOVATION PLAN

DECEMBER 2024

together with

THE CITY OF Red Deer

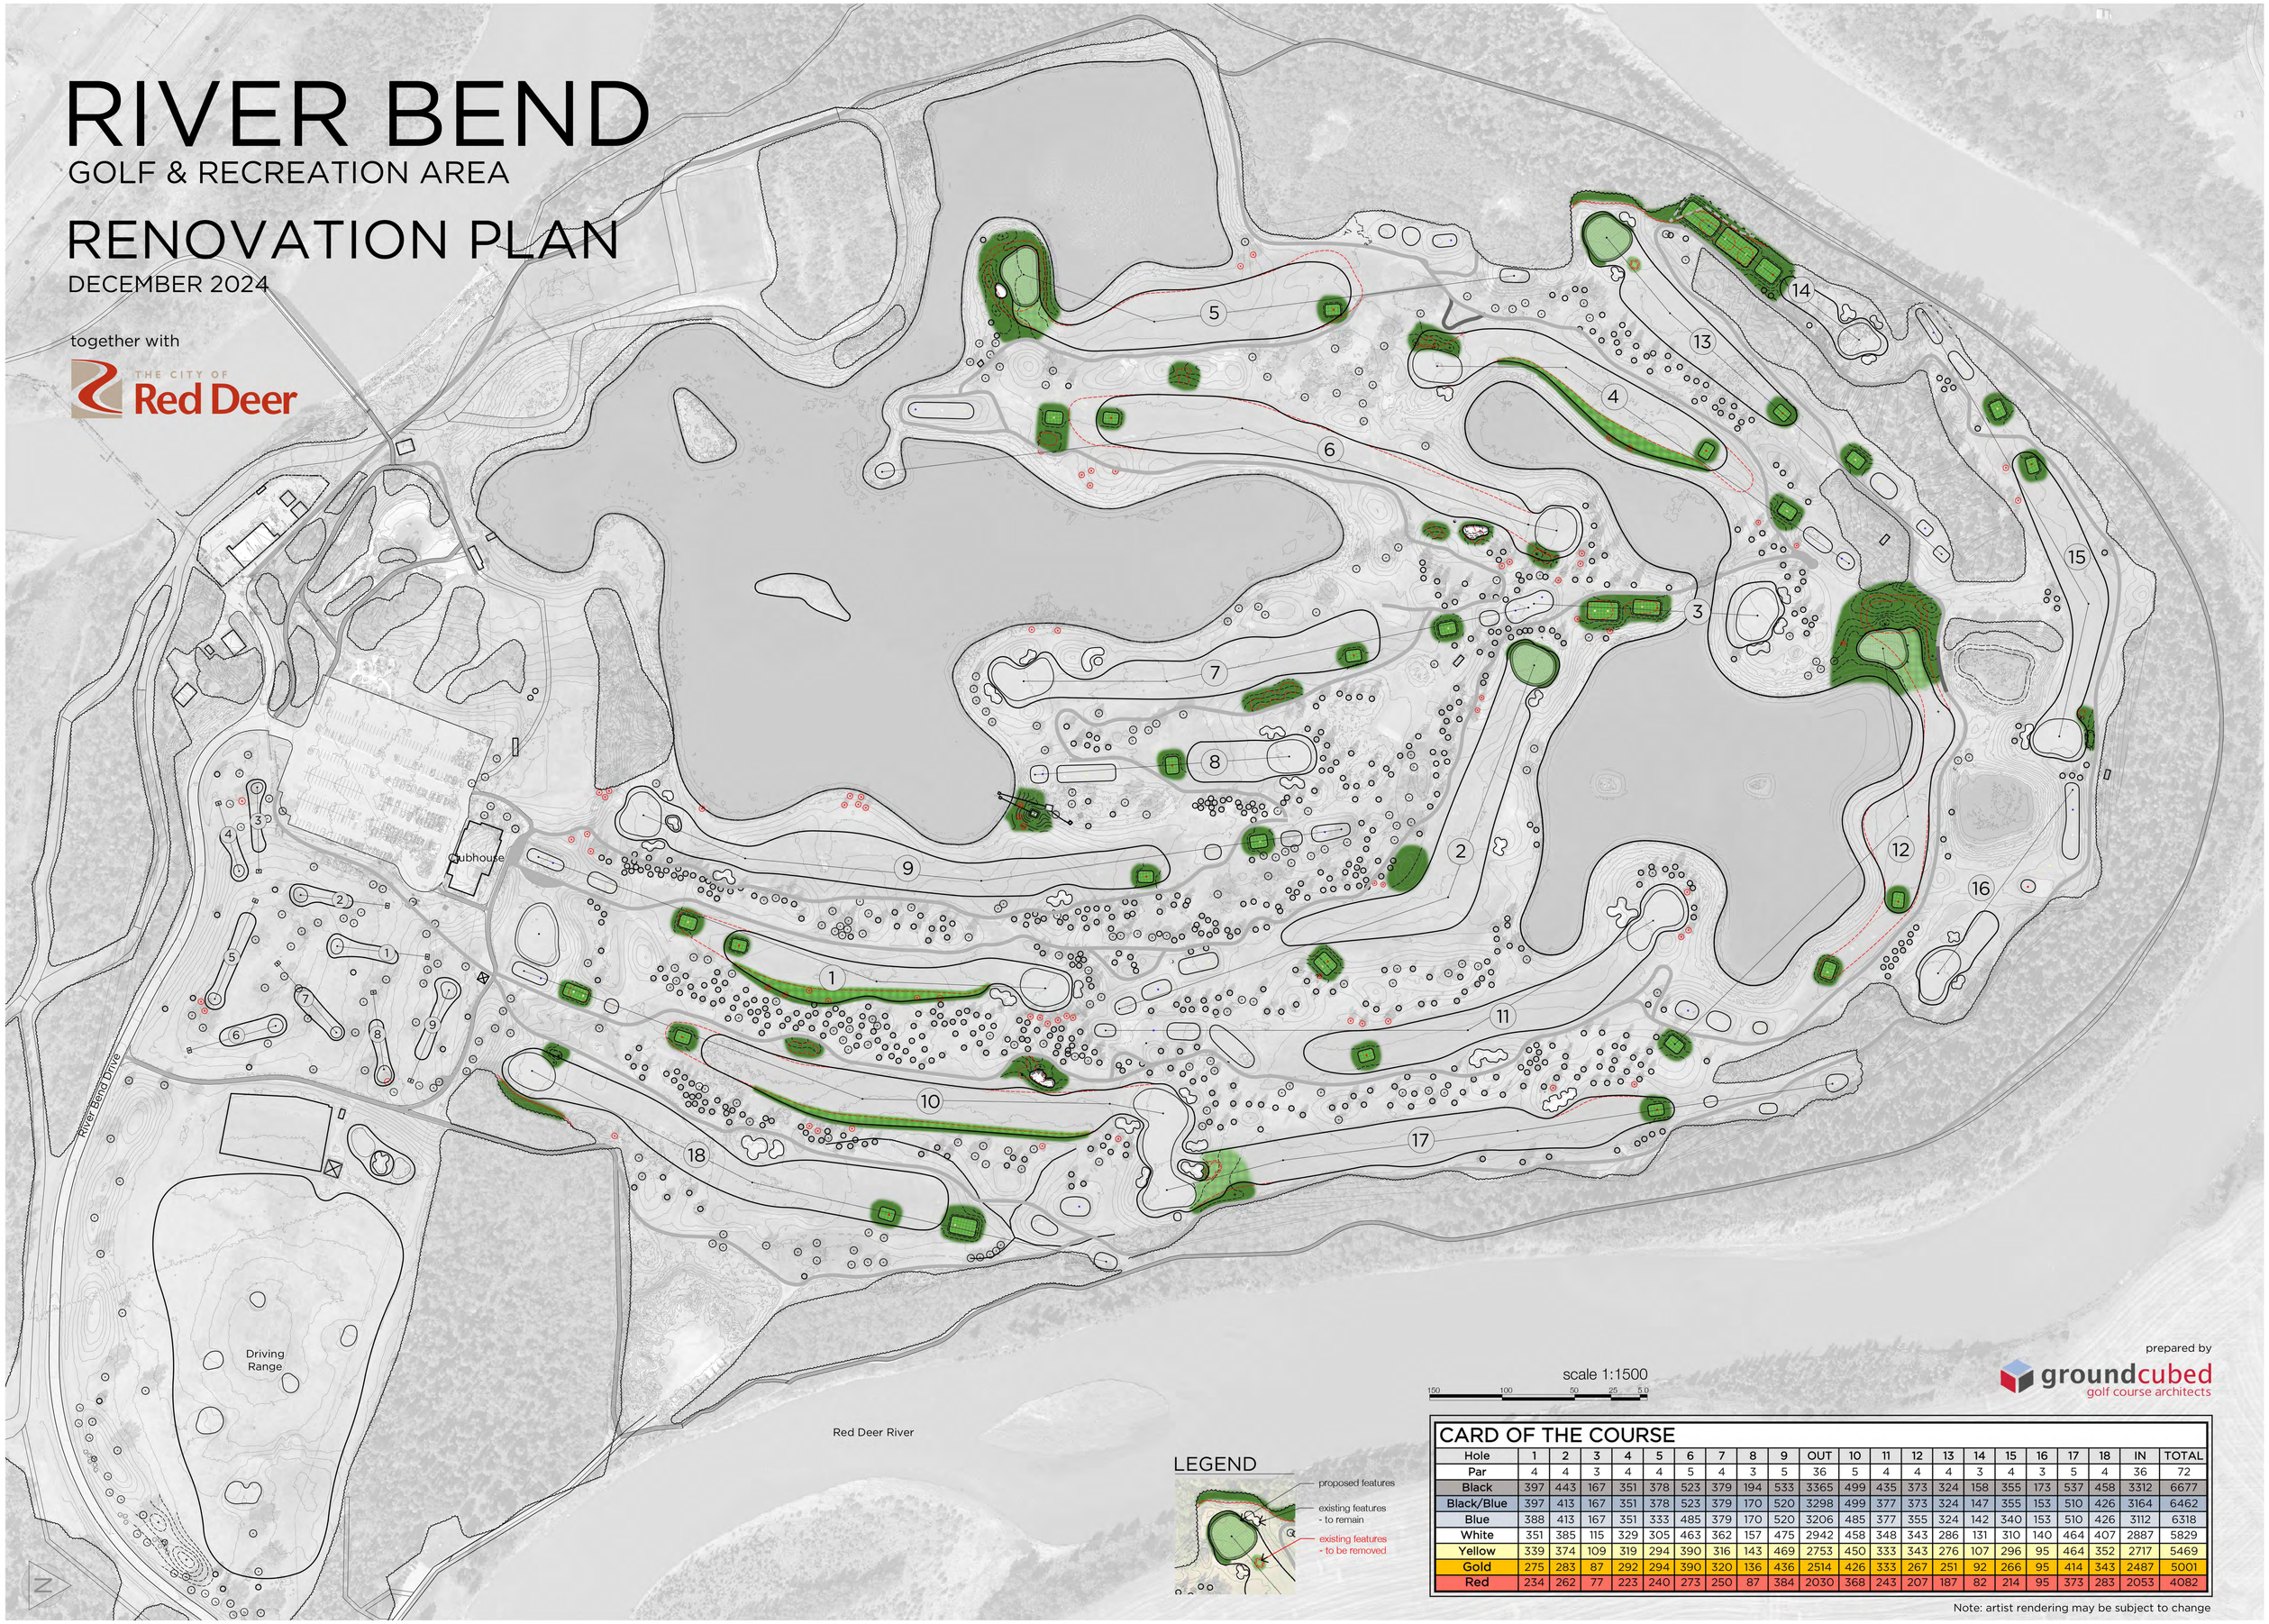

scale 1:1500

150 100 50 25 5 0

prepared by

groundcubed
golf course architects

LEGEND

proposed features

existing features - to remain

existing features - to be removed

CARD OF THE COURSE

Hole	1	2	3	4	5	6	7	8	9	OUT	10	11	12	13	14	15	16	17	18	IN	TOTAL
Par	4	4	3	4	4	5	4	3	5	36	5	4	4	4	3	4	3	5	4	36	72
Black	397	443	167	351	378	523	379	194	533	3365	499	435	373	324	158	355	173	537	458	3312	6677
Black/Blue	397	413	167	351	378	523	379	170	520	3298	499	377	373	324	147	355	153	510	426	3164	6462
Blue	388	413	167	351	333	485	379	170	520	3206	485	377	355	324	142	340	153	510	426	3112	6318
White	351	385	115	329	305	463	362	157	475	2942	458	348	343	286	131	310	140	464	407	2887	5829
Yellow	339	374	109	319	294	390	316	143	469	2753	450	333	343	276	107	296	95	464	352	2717	5469
Gold	275	283	87	292	294	390	320	136	436	2514	426	333	267	251	92	266	95	414	343	2487	5001
Red	234	262	77	223	240	273	250	87	384	2030	368	243	207	187	82	214	95	373	283	2053	4082

Note: artist rendering may be subject to change